

ΕΦΗΜΕΡΙΣ ΤΗΣ ΚΥΒΕΡΝΗΣΕΩΣ
ΤΗΣ ΕΛΛΗΝΙΚΗΣ ΔΗΜΟΚΡΑΤΙΑΣ

ΑΘΗΝΑ 22 ΝΟΕΜΒΡΙΟΥ 1989	ΤΕΥΧΟΣ ΔΕΥΤΕΡΟ	ΑΡΙΘΜΟΣ ΦΥΛΛΟΥ 875

ΠΕΡΙΕΧΟΜΕΝΑ

ΥΠΟΥΡΓΙΚΕΣ ΑΠΟΦΑΣΕΙΣ ΚΑΙ ΕΓΚΡΙΣΕΙΣ

ΔΙΟΡΘΩΣΕΙΣ ΣΦΑΛΜΑΤΩΝ

ΥΠΟΥΡΓΙΚΕΣ ΑΠΟΦΑΣΕΙΣ & ΕΓΚΡΙΣΕΙΣ

Αριθ. 476/89 (1)

Έγκριση κυκλοφορίας σκευασμάτων συμπληρωμάτων διατροφής «PRO POWER PM FORMULA» και «PRO POWER AM FORMULA».

ΓΕΝΙΚΟ ΧΗΜΕΙΟ ΚΡΑΤΟΥΣ
ΑΝΩΤΑΤΟ ΧΗΜΙΚΟ ΣΥΜΒΟΥΛΙΟ
(Συνεδρίαση 7 Νοεμβρίου 1989)

Έχοντας υπόψη:

1. Το έγγραφο του Γενικού Χημείου του Κράτους αριθ. 3005057/940/89 που αφορά αίτηση του ενδιαφερομένου.

2. Το εδάφ. δ' της παρ. 8 του άρθρου 6 του Ν. 4328/1929 περί συστάσεως του Γενικού Χημείου του Κράτους, όπως τροποποιήθηκε και συμπληρώθηκε με τον Α.Ν. 754/1937 (αρ. 3 παρ. 2 και 3) (ΦΕΚ 247/Α'/1937).

3. Το άρθρο 4 του Διατάγματος της 31ης Οκτωβρίου 1929 «περί Κανονισμού της λειτουργίας και των εργασιών του Ανωτάτου Χημικού Συμβουλίου (ΦΕΚ 391/Α'/31.10.1929).

4. Το Νόμο 115/1975 περί τροποποιήσεως διατάξεων τινών του Ν. 4328/1929 (ΦΕΚ 172/Α'/20.8.1975).

5. Την απόφαση των Υπουργών Προεδρίας και Οικονομικών για αναμόρφωση συλλογικών οργάνων Γνωμοδοτικής και Αποφασιστικής αρμοδιότητας του Υπουργείου Οικονομικών αριθ. 0/208/181, ΦΕΚ 214/Β'/82.

6. Την γνωμάτευση Ε.Ο.Φ. 165/89, αποφασίζουμε:

Εγκρίνουμε την κυκλοφορία των συμπληρωμάτων διατροφής «PRO POWER PM FORMULA» και «PRO ROWER AM FORMULA». με συνθέσεις όπως με λεπτομέρειες διαλαμβάνονται στην υπεύθυνη δήλωση του ενδιαφερομένου STAR IMPORTS. Επί της συσκευασίας πρέπει να αναγράφονται όλες οι ενδείξεις που προβλέπονται από τις σχετικές διατάξεις και την εγκριτική απόφαση του προϊόντος από τον Ε.Ο.Φ. Γ. 165/89 καθώς και οι αριθμοί εγκρίσεώς του από Α.Χ.Σ. 476/89 και Ε.Ο.Φ. Γ. 165/89.

Ο Πρόεδρος	Ο Γραμματέας
ΦΩΚ. ΓΕΩΡΓΑΚΟΠΟΥΛΟΣ	ΧΑΡ. ΧΑΜΑΛΙΔΗΣ

Τα μέλη
ΑΡ. ΔΟΡΚΟΦΥΚΗΣ, ΔΙΟΝ. ΦΡΑΓΚΑΤΟΣ, ΠΑΝ. ΜΑΥΡΙΚΟΣ, Μ. ΜΠΟΤΣΙΒΑΛΗ, ΝΙΚ. ΧΑΤΖΗΧΡΗΣΤΙΔΗΣ, ΣΤΕΛ. ΧΑΤΖΗΓΙΑΝΝΑΚΟΣ, ΠΑΝ. ΚΩΤΤΗΣ

Εγκρίνουμε την παραπάνω απόφαση του Ανωτάτου Χημικού Συμβουλίου καθώς και τη δημοσίευση της στην Εφημερίδα της Κυβερνήσεως και ορίζουμε ότι θα αρχίσει η ισχύς της από την ημέρα που θα δημοσιευθεί.

Η απόφαση αυτή να δημοσιευθεί στην Εφημερίδα της Κυβερνήσεως.

Αθήνα, 20 Νοεμβρίου 1989

ΟΙ ΥΠΟΥΡΓΟΙ

ΟΙΚΟΝΟΜΙΚΩΝ	ΥΓΕΙΑΣ, ΠΡΟΝΟΙΑΣ ΚΑΙ ΚΟΙΝ. ΑΣΦΑΛΙΣΕΩΝ
ΓΕΩΡΓΙΟΣ ΑΓΑΠΗΤΟΣ	ΓΕΩΡΓΙΟΣ ΜΕΡΙΚΑΣ

Αριθ. 478/89 (2)

Έγκριση κυκλοφορίας σκευάσματος συμπληρώματος διατροφής «PRO POWER WEIGHT GAIN».

ΓΕΝΙΚΟ ΧΗΜΕΙΟ ΚΡΑΤΟΥΣ
ΑΝΩΤΑΤΟ ΧΗΜΙΚΟ ΣΥΜΒΟΥΛΙΟ
(Συνεδρίαση 7 Νοεμβρίου 1989)

Έχοντας υπόψη:

1. Το έγγραφο του Γενικού Χημείου του Κράτους αριθ. 3005058/938/89 που αφορά αίτηση του ενδιαφερομένου.

2. Το εδάφ. δ' της παρ. 8 του άρθρου 6 του Ν. 4328/1929 περί συστάσεως του Γενικού Χημείου του Κράτους, όπως τροποποιήθηκε και συμπληρώθηκε με τον Α.Ν. 754/1937 (αρ. 3 παρ. 2 και 3) (ΦΕΚ 247/Α'/1937).

3. Το άρθρο 4 του Διατάγματος της 31ης Οκτωβρίου 1929 «περί Κανονισμού της λειτουργίας και των εργασιών του Ανωτάτου Χημικού Συμβουλίου (ΦΕΚ 391/Α'/31.10.1929).

4. Το Νόμο 115/1975 περί τροποποιήσεως διατάξεων τινών του Ν. 4328/1929 (ΦΕΚ 172/Α'/20.8.1975).

5. Την απόφαση των Υπουργών Προεδρίας και Οικονομικών για αναμόρφωση συλλογικών οργάνων Γνωμοδοτικής και Αποφασιστικής αρμοδιότητας του Υπουργείου Οικονομικών αριθ. 0/208/181, ΦΕΚ 214/Β'/82.

6. Τη γνωμάτευση Ε.Ο.Φ. Γ/167/89, αποφασίζουμε:

Εγκρίνουμε την κυκλοφορία του συμπληρώματος διατροφής «PRO POWER WEIGHT GAIN» με σύνθεση όπως με λεπτομέρειες διαλαμβάνεται στην υπεύ-

θυνη δήλωση του ενδιαφερομένου STAR IMPORTS.

Επί της συσκευασίας πρέπει να αναγράφονται όλες οι ενδείξεις που προβλέπονται από τις σχετικές διατάξεις και την εγκριτική απόφαση του προϊόντος από τον ΕΟΦ Γ.167/89 καθώς και αριθμοί εγκρίσεως του από Α.Χ.Σ. 478/89 και ΕΟΦ Γ.167/89.

Ο Πρόεδρος — Ο Γραμματέας
ΦΩΚ. ΓΕΩΡΓΑΚΟΠΟΥΛΟΣ — ΧΑΡ. ΧΑΜΑΛΙΔΗΣ

Τα μέλη
ΑΡ. ΔΟΡΚΟΦΥΚΗΣ, ΔΙΟΝ. ΦΡΑΓΚΑΤΟΣ, ΠΑΝ. ΜΑΥΡΙΚΟΣ,
Μ. ΜΠΟΤΣΙΒΑΛΗ, ΝΙΚ. ΧΑΤΖΗΧΡΗΣΤΙΔΗΣ,
ΣΤΕΛ. ΧΑΤΖΗΓΙΑΝΝΑΚΟΣ, ΠΑΝ. ΚΩΤΤΗΣ

Εγκρίνουμε την παραπάνω απόφαση του Ανωτάτου Χημικού Συμβουλίου καθώς και τη δημοσίευση της στην Εφημερίδα της Κυβερνήσεως και ορίζουμε ότι θα αρχίσει η ισχύς της από την ημέρα που θα δημοσιευθεί.

Η απόφαση αυτή να δημοσιευθεί στην Εφημερίδα της Κυβερνήσεως.

Αθήνα, 20 Νοεμβρίου 1989

ΟΙ ΥΠΟΥΡΓΟΙ

ΟΙΚΟΝΟΜΙΚΩΝ — ΥΓΕΙΑΣ, ΠΡΟΝΟΙΑΣ ΚΑΙ ΚΟΙΝ. ΑΣΦΑΛΙΣΕΩΝ
ΓΕΩΡΓΙΟΣ ΑΓΑΠΗΤΟΣ — ΓΕΩΡΓΙΟΣ ΜΕΡΙΚΑΣ

Αριθ. 479/89 (3)

Έγκριση κυκλοφορίας σκευάσματος συμπληρώματος διατροφής «AMINO ACID COMPLEX - 1000 MC».

ΓΕΝΙΚΟ ΧΗΜΕΙΟ ΚΡΑΤΟΥΣ
ΑΝΩΤΑΤΟ ΧΗΜΙΚΟ ΣΥΜΒΟΥΛΙΟ
(Συνεδρίαση 7 Νοεμβρίου 1989)

Έχοντας υπόψη:

1. Το έγγραφο του Γενικού Χημείου του Κράτους αριθ. 3005055/933/89 που αφορά αίτηση του ενδιαφερομένου.

2. Το εδάφ. δ' της παρ. 8 του άρθρου 6 του Ν. 4328/1929 περί συστάσεως του Γενικού Χημείου του Κράτους, όπως τροποποιήθηκε και συμπληρώθηκε με τον Α.Ν. 754/1937 (αρ. 3 παρ. 2 και 3) (ΦΕΚ 247/Α'/1937).

3. Το άρθρο 4 του Διατάγματος της 31ης Οχτωβρίου 1929 «περί Κανονισμού της λειτουργίας και των εργασιών του Ανωτάτου Χημικού Συμβουλίου (ΦΕΚ 391/Α'/31.10.1929).

4. Το Νόμο 115/1975 περί τροποποιήσεως διατάξεων τινών του Ν. 4328/1929 (ΦΕΚ 172/Α'/20.8.1975).

5. Την απόφαση των Υπουργών Προεδρίας και Οικονομικών για αναμόρφωση συλλογικών οργάνων Γνωμοδοτικής και Αποφασιστικής αρμοδιότητας του Υπουργείου Οικονομικών αριθ. 0/208/181, ΦΕΚ 214/Β'/82.

6. Τη γνωμάτευση Ε.Ο.Φ. Γ/168/89, αποφασίζουμε:

Εγκρίνουμε την κυκλοφορία του συμπληρώματος διατροφής «AMINO ACID COMPLEX - 1000 MG» με σύνθεση όπως με λεπτομέρειες διαλαμβάνεται στην υπεύθυνη δήλωση του ενδιαφερομένου «STAR IMPORTS».

Επί της συσκευασίας πρέπει να αναγράφονται όλες οι ενδείξεις που προβλέπονται από τις σχετικές διατάξεις και την εγκριτική απόφαση του προϊόντος από τον ΕΟΦ Γ. 168/89 καθώς και οι αριθμοί εγκρίσεώς του από το ΑΧΣ 479/89 και ΕΟΦ Γ. 168/89.

Ο Πρόεδρος — Γραμματέας
ΦΩΚ. ΓΕΩΡΓΑΚΟΠΟΥΛΟΣ — ΧΑΡ. ΧΑΜΑΛΙΔΗΣ

Τα μέλη
ΑΡ. ΔΟΡΚΟΦΥΚΗΣ, ΔΙΟΝ. ΦΡΑΓΚΑΤΟΣ, ΠΑΝ. ΜΑΥΡΙΚΟΣ,
Μ. ΜΠΟΤΣΙΒΑΛΗ, ΝΙΚ. ΧΑΤΖΗΧΡΗΣΤΙΔΗΣ,
ΣΤΕΛ. ΧΑΤΖΗΓΙΑΝΝΑΚΟΣ, ΠΑΝ. ΚΩΤΤΗΣ

Εγκρίνουμε την παραπάνω απόφαση του Ανωτάτου Χημικού Συμβουλίου καθώς και τη δημοσίευση της στην Εφημερίδα της Κυβερνήσεως και ορίζουμε ότι θα αρχίσει η ισχύς της από την ημέρα που θα δημοσιευθεί.

Η απόφαση αυτή να δημοσιευθεί στην Εφημερίδα της Κυβερνήσεως.

Αθήνα, 20 Νοεμβρίου 1989

ΟΙ ΥΠΟΥΡΓΟΙ

ΟΙΚΟΝΟΜΙΚΩΝ — ΥΓΕΙΑΣ, ΠΡΟΝΟΙΑΣ ΚΑΙ ΚΟΙΝ. ΑΣΦΑΛΙΣΕΩΝ
ΓΕΩΡΓΙΟΣ ΑΓΑΠΗΤΟΣ — ΓΕΩΡΓΙΟΣ ΜΕΡΙΚΑΣ

Αριθ. 481/89 (4)

Έγκριση κυκλοφορίας του σκευάσματος συμπληρώματος διατροφής «PRO POWER NITRO ACTIVATOR».

ΓΕΝΙΚΟ ΧΗΜΕΙΟ ΚΡΑΤΟΥΣ
ΑΝΩΤΑΤΟ ΧΗΜΙΚΟ ΣΥΜΒΟΥΛΙΟ
(Συνεδρίαση 7.11.89)

Έχοντας υπόψη:

1. Το έγγραφο του Γενικού Χημείου του Κράτους αρ. 3005053/935/89, που αφορά αίτηση του ενδιαφερομένου.

2. Το εδάφ. δ' της παρ. 8 του άρθρου 6 του Ν. 4328/1929 περί συστάσεως του Γενικού Χημείου του Κράτους, τροποποιήθηκε και συμπληρώθηκε με τον Α.Ν. 754/1937 (αρ. 3 παρ. 2 και 3) (ΦΕΚ 247/Α'/1937).

3. Το άρθρο 4 του Διατάγματος της 31ης Οχτωβρίου 1929 «περί κανονισμού της λειτουργίας και των εργασιών του Ανωτάτου Χημικού Συμβουλίου» (ΦΕΚ 391/Α'/31.10.1929).

4. Το Ν. 115/1975 περί τροποποιήσεως διατάξεων τινών του Ν. 4328/1929 (ΦΕΚ 172/Α'/20.8.1975).

5. Την απόφαση των Υπουργών Προεδρίας και Οικονομικών για αναμόρφωση συλλογικών οργάνων Γνωμοδοτικής και Αποφασιστικής αρμοδιότητας του Υπουργείου Οικονομικών αρ. 0/208/181 (ΦΕΚ 214/Β'/82).

6. Γνωμάτευση ΕΟΦ Γ.171/89, αποφασίζουμε:

Εγκρίνουμε την κυκλοφορία του συμπληρώματος διατροφής «PRO POWER NITRO ACTIVATOR» με σύνθεση όπως με λεπτομέρειες διαλαμβάνονται στην υπεύθυνη δήλωση του ενδιαφερομένου STAR IMPORTS. Επί της συσκευασίας πρέπει να αναγράφονται όλες οι ενδείξεις που προβλέπονται από τις σχετικές διατάξεις και την εγκριτική απόφαση του προϊόντος από τον ΕΟΦ Γ.171/89 καθώς και οι αριθμοί εγκρίσεως του από το Α.Χ.Σ. 481/89 και ΕΟΦ Γ.171/89.

Ο Πρόεδρος — Ο Γραμματέας
ΦΩΤ. ΓΕΩΡΓΑΚΟΠΟΥΛΟΣ — ΧΑΡ. ΧΑΜΑΛΙΔΗΣ

Τα μέλη
ΑΡ. ΔΟΡΚΟΦΥΚΗΣ, ΔΙΟΝ. ΦΡΑΓΚΑΤΟΣ, ΠΑΝ. ΜΑΥΡΙΚΟΣ,
Μ. ΜΠΟΤΣΙΒΑΛΗ, ΝΙΚ. ΧΑΤΖΗΧΡΗΣΤΙΔΗΣ,
ΣΤ. ΧΑΤΖΗΓΙΑΝΝΑΚΟΣ, ΠΑΝ. ΚΩΤΤΗΣ

Εγκρίνουμε την παραπάνω απόφαση του Ανωτάτου Χημικού Συμβουλίου καθώς και τη δημοσίευσή της στην Εφημερίδα της Κυβερνήσεως και ορίζουμε ότι θα αρχίσει η ισχύς της από την ημέρα που θα δημοσιευθεί.

Η απόφαση αυτή να δημοσιευθεί στην Εφημερίδα της Κυβερνήσεως.

Αθήνα, 20 Νοεμβρίου 1989

ΟΙ ΥΠΟΥΡΓΟΙ

ΟΙΚΟΝΟΜΙΚΩΝ — ΥΓΕΙΑΣ, ΠΡΟΝΟΙΑΣ ΚΑΙ ΚΟΙΝ. ΑΣΦΑΛΙΣΕΩΝ
ΓΕΩΡΓΙΟΣ ΑΓΑΠΗΤΟΣ — ΓΕΩΡΓΙΟΣ ΜΕΡΙΚΑΣ

Αριθ. 482/89 (5)

Έγκριση κυκλοφορίας του σκευάσματος συμπληρώματος διατροφής «PRO POWER AMINO ACID 2001 M.G.».

ΓΕΝΙΚΟ ΧΗΜΕΙΟ ΚΡΑΤΟΥΣ
ΑΝΩΤΑΤΟ ΧΗΜΙΚΟ ΣΥΜΒΟΥΛΙΟ
(Συνεδρίαση 7.11.89)

Έχοντας υπόψη:

1. Το έγγραφο του Γενικού Χημείου του Κράτους αρ. 3005052/936/89, που αφορά αίτηση του ενδιαφερομένου.

2. Το εδάφ. δ' της παρ. 8 του άρθρου 6 του Ν. 4328/1929 περί συστάσεως του Γενικού Χημείου του Κράτους, όπως τροποποιήθηκε και συμπληρώθηκε με τον Α.Ν. 754/1937 (αρ. 3 παρ. 2 και 3) (ΦΕΚ 247/Α'/1937).

3. Το άρθρο 4 του Διατάγματος της 31ης Οχτωβρίου 1929 «περί κανονισμού της λειτουργίας και των εργασιών του Ανωτάτου Χημικού Συμβουλίου» (ΦΕΚ 391/Α'/31.10.1929).

4. Το Ν. 115/1975 περί τροποποιήσεως διατάξεων τινών του Ν. 4328/1929 (ΦΕΚ 172/Α'/20.8.1975).

5. Την απόφαση των Υπουργών Προεδρίας και Οικονομικών για αναμόρφωση συλλογικών οργάνων Γνωμοδοτικής και Αποφασιστικής αρμοδιότητας του Υπουργείου Οικονομικών αρ. 0/208/181 (ΦΕΚ 214/Β'/82).

6. Τη γνωμάτευση ΕΟΦ Γ.170/89, αποφασίζουμε:

Εγκρίνουμε την κυκλοφορία του συμπληρώματος διατροφής «PRO POWER AMINO ACID 2001 M.G.» με σύνθεση όπως με λεπτομέρειες διαλαμβάνεται στην υπεύθυνη δήλωση του ενδιαφερομένου STAR IMPORTS. Επί της συσκευασίας πρέπει να αναγράφονται όλες οι ενδείξεις που προβλέπονται από τις σχετικές διατάξεις και την εγκριτική απόφαση του προϊόντος από τον ΕΟΦ Γ.170/89 καθώς και αριθμό εγκρίσεως του από το Α.Χ.Σ. 482/89 και ΕΟΦ Γ.170/89.

Ο Πρόεδρος — Ο Γραμματέας
ΦΩΤ. ΓΕΩΡΓΑΚΟΠΟΥΛΟΣ — ΧΑΡ. ΧΑΜΑΛΙΔΗΣ

Τα μέλη
ΑΡ. ΔΟΡΚΟΦΥΚΗΣ, ΔΙΟΝ. ΦΡΑΓΚΑΤΟΣ, ΠΑΝ. ΜΑΥΡΙΚΟΣ,
Μ. ΜΠΟΤΣΙΒΑΛΗ, ΝΙΚ. ΧΑΤΖΗΧΡΗΣΤΙΔΗΣ,
ΣΤ. ΧΑΤΖΗΓΙΑΝΝΑΚΟΣ, ΠΑΝ. ΚΩΤΤΗΣ

Εγκρίνουμε την παραπάνω απόφαση του Ανωτάτου Χημικού Συμβουλίου καθώς και τη δημοσίευσή της στην Εφημερίδα της Κυβερνήσεως και ορίζουμε ότι θα αρχίσει η ισχύς της από την ημέρα που θα δημοσιευθεί.

Η απόφαση αυτή να δημοσιευθεί στην Εφημερίδα της Κυβερνήσεως.

Αθήνα, 20 Νοεμβρίου 1989

ΟΙ ΥΠΟΥΡΓΟΙ

ΟΙΚΟΝΟΜΙΚΩΝ — ΥΓΕΙΑΣ, ΠΡΟΝΟΙΑΣ ΚΑΙ ΚΟΙΝ. ΑΣΦΑΛΙΣΕΩΝ
ΓΕΩΡΓΙΟΣ ΑΓΑΠΗΤΟΣ — ΓΕΩΡΓΙΟΣ ΜΕΡΙΚΑΣ

Αριθ. 483/89 (6)

Έγκριση κυκλοφορίας του σκευάσματος συμπληρώματος διατροφής «PRO POWER AMINO ACID 1700 M.G.».

ΓΕΝΙΚΟ ΧΗΜΕΙΟ ΚΡΑΤΟΥΣ
ΑΝΩΤΑΤΟ ΧΗΜΙΚΟ ΣΥΜΒΟΥΛΙΟ
(Συνεδρίαση 7.11.89)

Έχοντας υπόψη:

1. Το έγγραφο του Γενικού Χημείου του Κράτους αρ. 3005051/937/89, που αφορά αίτηση του ενδιαφερομένου.

2. Το εδάφ. δ' της παρ. 8 του άρθρου 6 του Ν. 4328/1929 περί συστάσεως του Γενικού Χημείου του Κράτους, τροποποιήθηκε και συμπληρώθηκε με τον Α.Ν. 754/1937 (αρ. 3 παρ. 2 και 3) (ΦΕΚ 247/Α'/1937).

3. Το άρθρο 4 του Διατάγματος της 31ης Οκτωβρίου 1929 «περί κανονισμού της λειτουργίας και των εργασιών του Ανωτάτου Χημικού Συμβουλίου» (ΦΕΚ 391/Α'/31.10.1929).

4. Το Ν. 115/1975 περί τροποποιήσεως διατάξεων τινών του Ν. 4328/1929 (ΦΕΚ 172/Α'/20.8.1975).

5. Την απόφαση των Υπουργών Προεδρίας και Οικονομικών για αναμόρφωση συλλογικών οργάνων Γνωμοδοτικής και Αποφασιστικής αρμοδιότητας του Υπουργείου Οικονομικών αρ. 0/208/181 (ΦΕΚ 214/Β'/82).

6. Τη γνωμάτευση ΕΟΦ Γ.169/89, αποφασίζουμε:

Εγκρίνουμε την κυκλοφορία του συμπληρώματος διατροφής «PRO POWER AMINO ACID 1700 M.G.» με σύνθεση όπως με λεπτομέρειες διαλαμβάνεται στην υπεύθυνη δήλωση του ενδιαφερομένου STAR IMPORTS. Επί της συσκευασίας πρέπει να αναγράφονται όλες οι ενδείξεις που προβλέπονται από τις σχετικές διατάξεις και την εγκριτική απόφαση του προϊόντος από τον ΕΟΦ Γ.169/89 καθώς και οι αριθμοί εγκρίσεως του από το Α.Χ.Σ. 483/89 και ΕΟΦ Γ.169/89.

Ο Πρόεδρος — ΦΩΤ. ΓΕΩΡΓΑΚΟΠΟΥΛΟΣ
Ο Γραμματέας — ΧΑΡ. ΧΑΜΑΛΙΔΗΣ

Τα μέλη
ΑΡ. ΔΟΡΚΟΦΥΚΗΣ, ΔΙΟΝ. ΦΡΑΓΚΑΤΟΣ, ΠΑΝ. ΜΑΥΡΙΚΟΣ, Μ. ΜΠΟΤΣΙΒΑΛΗ, ΝΙΚ. ΧΑΤΖΗΧΡΗΣΤΙΔΗΣ, ΣΤ. ΧΑΤΖΗΓΙΑΝΝΑΚΟΣ, ΠΑΝ. ΚΩΤΤΗΣ

Εγκρίνουμε την παραπάνω απόφαση του Ανωτάτου Χημικού Συμβουλίου καθώς και τη δημοσίευσή της στην Εφημερίδα της Κυβερνήσεως και ορίζουμε ότι θα αρχίσει η ισχύς της από την ημέρα που θα δημοσιευθεί.

Η απόφαση αυτή να δημοσιευθεί στην Εφημερίδα της Κυβερνήσεως.

Αθήνα, 20 Νοεμβρίου 1989

ΟΙ ΥΠΟΥΡΓΟΙ

ΟΙΚΟΝΟΜΙΚΩΝ — **ΓΕΩΡΓΙΟΣ ΑΓΑΠΗΤΟΣ**
ΥΓΕΙΑΣ, ΠΡΟΝΟΙΑΣ ΚΑΙ ΚΟΙΝ. ΑΣΦΑΛΙΣΕΩΝ — **ΓΕΩΡΓΙΟΣ ΜΕΡΙΚΑΣ**

Αριθ. Β3-586 (7)

Τροποποίηση των αποφάσεων Β3-343/25.8.89 και Β3-344/25.8.89 του Υπουργού Εμπορίου.

Ο ΥΠΟΥΡΓΟΣ ΕΜΠΟΡΙΟΥ

Έχοντας υπόψη:

1. Τις διατάξεις των άρθρων 23, 25, 26, 27, 28 και 29 του Ν. 1558/85 (ΦΕΚ 137/Α'/1985) «Κυβέρνηση και Κυβερνητικά Όργανα».

2. Τις διατάξεις του Π.Δ. 397/88 (ΦΕΚ 185/Α'/88) «Οργανισμός του Υπουργείου Εμπορίου», όπως τροποποιήθηκε με το Π.Δ. 408/89 «τροποποίηση και συμπλήρωση του Π.Δ. 397/88 «Οργανισμός του Υπουργείου Εμπορίου».

3. Τις διατάξεις του Ν. 1806/88 «τροποποίηση της νομοθεσίας για τα Χρηματιστήρια Αξιών και άλλες διατάξεις».

4. Τις αριθ. Β3-343/25.8.89 και Β3-344/25.8.89 (ΦΕΚ 631/Β'/28.8.89) αποφάσεις σχετικά με εξουσιοδότηση για υπογραφή εγγράφων «με εντολή Υπουργού» στο Γενικό Γραμματέα, Προϊσταμένους Διευθύνσεων, Τμημάτων κ.λπ. της Κεντρικής Υπηρεσίας του Υπουργείου, αποφασίζουμε:

Αντικαθιστούμε την παράγραφο 33 του άρθρου 1 και την παράγραφο 19 του άρθρο 1 των αποφάσεων Β3-343/25.8.89 και Β3-344/25.8.89 αντίστοιχα, ως εξής:

«Σύνθεση, συγκρότηση Επιτροπών και Συμβουλίων, όπου είναι ευθέως ορισμένα τα μέλη και εφόσον δεν είναι εθνικής κλίμακας ή δεν μετέχει Υπουργός ή Υφυπουργός ή Γενικός Γραμματέας».

Η απόφαση αυτή να δημοσιευθεί στην Εφημερίδα της Κυβερνήσεως, σύμφωνα με τις διατάξεις του άρθρου 29 του Ν. 1558/85 (ΦΕΚ 137/Α'/1985).

Αθήνα, 15 Νοεμβρίου 1989

Ο ΥΠΟΥΡΓΟΣ
Θ. ΓΚΑΜΑΛΕΤΣΟΣ

Αριθ. 20787 (8)

Σύσταση Ν.Π.Δ.Δ. με την επωνυμία «Συμβουλευτικό Κέντρο Δήμου Αιγάλεω» με έδρα το Αιγάλεω Ν. Δυτ. Αττικής.

Ο ΝΟΜΑΡΧΗΣ ΔΥΤ. ΑΤΤΙΚΗΣ

Έχοντας υπόψη:

1. Τις διατάξεις του άρθρου 187 του Δημοτικού και Κοινοτικού Κώδικα (Π.Δ. 323/89).

2. Τις όμοιες του Π. Δ/τος 331/83 «μεταβίβαση αρμοδιοτήτων του Υπουργού Εσωτερικών στους Νομάρχες».

3. Τις διατάξεις του άρθρου 31 του Ν. 1599/86 «Σχέσεις Κράτους-Πολίτη, καθιέρωση νέου τύπου δελτίου ταυτότητας και άλλες διατάξεις».

4. Την αριθ. 331/1989 απόφαση του Δημοτικού Συμβουλίου Αιγάλεω, αποφασίζουμε:

1) Συνιστούμε ίδιο Νομικό Πρόσωπο με την επωνυμία «ΣΥΜΒΟΥΛΕΥΤΙΚΟ ΚΕΝΤΡΟ ΔΗΜΟΥ ΑΙΓΑΛΕΩ» και έδρα το Αιγάλεω.

2) Σκοπός του Νομικού αυτού Προσώπου είναι:

Παροχή συμβουλευτικής καθοδήγησης σε οικογένειες και άτομα όλων των φύλων και ηλικιών που αντιμετωπίζουν κοινωνικά, ψυχολογικά, οικογενειακά και ιατρικά προβλήματα.

Η πλατιά ενημέρωση και πρόληψη πάνω σε θέματα που αφορούν την ψυχική υγεία των Δημοτών με τη λειτουργία Συμβουλευτικού Σταθμού.

Η δημιουργία Σχολής Γονέων για την ενημέρωση και λύση πολλών θεμάτων που αφορούν την ψυχοκινητική εξέλιξη των παιδιών και ψυχική ισοροπία γονέων και παιδιών.

Η διάδοση και εδραίωση του Οικογενειακού Προγραμματισμού με τη λειτουργία ειδικού τμήματος.

Προγράμματα συμβουλευτικής προληπτικής ιατρικής πάνω σε δύο βασικές αρρώστιες της εποχής μας, δηλαδή καρκίνο μαστού - μήτρας, στεφανιαία νόσος.

Η ενημέρωση και διάδοση της εφηβικής γυναικολογίας ενός πολύ σημαντικού ιατρικού τομέα για την καλή υγεία των γυναικών και την ευγονική στη χώρα μας.

3) Οι πόροι του «ΣΥΜΒΟΥΛΕΥΤΙΚΟΥ ΚΕΝΤΡΟΥ ΔΗΜΟΥ ΑΙΓΑΛΕΩ» είναι:

α) Η ετήσια επιχορήγηση του Δήμου Αιγάλεω, δρχ. 4.000.000.

β) Η επιχορήγηση και κάθε άλλη παροχή της πολιτείας, είτε απευθείας προς το Ν.Π., είτε προς το Δήμο Αιγάλεω για το Ν.Π.

γ) Οι κάθε είδους συνδρομές, εισφορές, δωρεές, κληρονομιές και κληροδοσίες.

δ) Πρόσοδοι από την περιουσία του.

ε) Κάθε άλλη πρόσοδος.

4) Το «Σ.Κ.Δ. ΑΙΓΑΛΕΩ» διοικείται από 9μελές Διοικητικό Συμβούλιο που αποτελείται από:

α) Το Δήμαρχο ή Αντιδήμαρχο, ως Πρόεδρο.

β) Τρεις τουλάχιστον Δημοτικούς Συμβούλους με τους Αναπληρωτές τους.

γ) Δύο πρόσωπα με ανάλογη επαγγελματική ή κοινωνική δράση με τους Αναπληρωτές τους.

δ) Τρεις εκπροσώπους από τα υπό λειτουργία τμήματα.

Για τους Δημοτικούς Συμβούλους η θητεία τους νοείται συνυπάρχουσα με την ιδιότητά τους ως Δημοτικών Συμβούλων.

Το αξίωμα του μέλους του Δ.Σ. είναι τιμητικό και άμισθο.

Το Διοικητικό Συμβούλιο εκλέγει Αντιπρόεδρο και Γραμματέα από τα μέλη του.

Η θητεία του Διοικητικού Συμβουλίου είναι διετής και ακολουθεί τη χρονική διάρκεια του Δημοτικού Συμβουλίου.

5) Το Νομικό Πρόσωπο εκπροσωπείται στα δικαστήρια και κάθε άλλη αρχή από τον Πρόεδρο του Διοικητικού του Συμβουλίου και όταν αυτός απουσιάζει ή κωλύεται από τον Αντιπρόεδρο.

6) Με Κανονισμούς που θα ψηφιστούν με τις διατάξεις της παρ. 4 του άρθρου 187 του Π.Δ. 323/1989 θα ρυθμιστούν τα της Διοίκησης και της διαχείρισης του Νομικού Προσώπου.

Η παρούσα να δημοσιευθεί στην Εφημερίδα της Κυβερνήσεως (τ.Β'), σύμφωνα με τις διατάξεις του άρθρου 187 του Δημοτικού και Κοινοτικού Κώδικα (Π.Δ. 323/89).

Αιγάλεω, 20 Νοέμβρη 1989

Ο Νομάρχης
ΜΙΛΤΙΑΔΗΣ Α. ΠΑΠΑΘΑΝΑΣΙΟΥ

Αριθ. ΔΒ 9500 (9)

Καθορισμός λατομικών περιοχών αδρανών υλικών στο Νομό Θεσσαλονίκης.

Η ΝΟΜΑΡΧΗΣ ΘΕΣΣΑΛΟΝΙΚΗΣ

Έχοντας υπόψη:

1. Τις διατάξεις του Νόμου 1428/4.4.1984 (ΦΕΚ 43/Α'/11.4.1984) «εκμετάλλευση λατομείων αδρανών υλικών και άλλες διατάξεις» και ειδικότερα το άρθρο 3 αυτού.

2. Την ΕΣ 16854/6.6.1988 απόφαση του Νομάρχη Θεσσαλονίκης, με την οποία συγκροτήθηκε η προβλεπόμενη από το άρθρο 3 του Ν. 1428/84 Επιτροπή για τον καθορισμό των λατομικών περιοχών στο Νομό Θεσσαλονίκης.

3. Την από 17.10.1988 έκθεση της παραπάνω Επιτροπής.

4. Τη γνωμοδότηση του Νομαρχιακού Συμβουλίου «περί καθορισμού των λατομικών περιοχών στο Νομό Θεσσαλονίκης» (πρακτικό της 7/16.10.1989 Συνεδρίασης του Ν.Σ.», αποφασίζουμε:

Καθορίζουμε τις παρακάτω λατομικές περιοχές αδρανών υλικών στο Νομό Θεσσαλονίκης.

Τα όρια κάθε μιας από τις καθοριζόμενες περιοχές προσδιορίζονται με αζιμουθιακές συντεταγμένες αναφερόμενες στο Εθνικό Τριγωνομετρικό Δίκτυο:

Α. ΠΕΡΙΟΧΗ ΑΓ. ΠΑΡΑΣΚΕΥΗΣ - ΑΓ. ΑΝΤΩΝΙΟΥ (θέση Κορυφή)

Α1. Περιοχή Αγ. Αντωνίου (δ.θ. Κορυφή)

1.	Χ = +8600,00	Ψ = +23900,00
2.	Χ = +9051,01	Ψ = +23319,59
3.	Χ = +8665,14	Ψ = +23083,83
4.	Χ = +8437,17	Ψ = +22913,07
5.	Χ = +8089,64	Ψ = +22651,56
6.	Χ = +7896,21	Ψ = +22505,70
7.	Χ = +7626,91	Ψ = +22342,69
8.	Χ = +7556,89	Ψ = +22359,61
9.	Χ = +7691,30	Ψ = +22884,76
10.	Χ = +7584,09	Ψ = +22934,06
11.	Χ = +7560,00	Ψ = +23200,00
12.	Χ = +8100,00	Ψ = +23350,00
13.	Χ = +8420,00	Ψ = +23650,00
1.	Χ = +8600,00	Ψ = +23900,00

ΕΜΒΑΔΟΝ = 900,509 στρμ.

Α2. Περιοχή Αγ. Παρασκευής

1.	Χ = +8600,00	Ψ = +23900,00
13.	Χ = +8420,00	Ψ = +23650,00
12.	Χ = +8100,00	Ψ = +23350,00
11.	Χ = +7560,00	Ψ = +23200,00
14.	Χ = +7900,00	Ψ = +23750,00
15.	Χ = +8300,00	Ψ = +24150,00
1.	Χ = +8600,00	Ψ = +23900,00

ΕΜΒΑΔΟΝ = 401 στρμ.

Οι παραπάνω αζιμουθιακές συντεταγμένες που περικλείουν την περιοχή Α' (τμήματα Α1 και Α2) αναφέρονται στο Κέντρο Φύλλου Χάρτη «ΕΠΑΝΟΜΗ», κλ. 1:100.000, L=40°15', M=-0°45'.

Β. ΠΕΡΙΟΧΗ ΑΝΟΙΞΙΑΣ-ΦΙΛΑΔΕΛΦΙΟΥ

(δ.θ. Αετορράχη - Ανοιξιάς)

1.	Χ = -2067,28	Ψ = - 449,46
2.	Χ = -1419,82	Ψ = - 379,11
3.	Χ = -1344,78	Ψ = - 564,50
4.	Χ = -1214,20	Ψ = -1112,70
5.	Χ = - 925,73	Ψ = -1615,44
6.	Χ = -1959,96	Ψ = -1422,10
7.	Χ = -1679,86	Ψ = - 875,67
8.	Χ = -1836,01	Ψ = - 717,44
9.	Χ = -2069,61	Ψ = - 549,43
1.	Χ = -2067,28	Ψ = - 449,46

ΕΜΒΑΔΟΝ = 713,509 στρμ.

Η περιοχή αυτή αναλύεται ως εξής:

Β1. Περιοχή Ανοιξιάς

1.	Χ = -2067,28	Ψ = - 449,46
1'.	Χ = -1510,39	Ψ = - 388,95
49.	Χ = -1394,00	Ψ = - 553,00
51.	Χ = -1325,00	Ψ = - 767,00
3'.	Χ = -1284,82	Ψ = - 816,23
4.	Χ = -1214,20	Ψ = -1112,70
4'.	Χ = -1122,95	Ψ = -1271,73
60.	Χ = -1132,00	Ψ = -1275,00
62.	Χ = -1116,00	Ψ = -1337,00
63.	Χ = -1307,00	Ψ = -1355,00
5'.	Χ = -1711,62	Ψ = -1468,52
6.	Χ = -1959,96	Ψ = -1422,10
7.	Χ = -1679,86	Ψ = - 875,67
8.	Χ = -1836,01	Ψ = - 717,44
9.	Χ = -2069,61	Ψ = - 549,43
1.	Χ = -2067,28	Ψ = - 449,46

ΕΜΒΑΔΟΝ = 584,742 στρμ.

Β2. Περιοχή Φιλαδελφίου

Τμήμα 1:

1'.	Χ = -1510,39	Ψ = -388,95
2.	Χ = -1419,82	Ψ = -379,11
3.	Χ = -1344,78	Ψ = -564,50
3'.	Χ = -1284,82	Ψ = - 816,23
51.	Χ = -1325,00	Ψ = - 767,00
49.	Χ = -1394,00	Ψ = - 553,00
1'.	Χ = -1510,39	Ψ = -388,95

ΕΜΒΑΔΟΝ = 20,584 στρμ.

Τμήμα 2:

5'.	Χ = -1711,62	Ψ = -1468,52
63.	Χ = -1307,00	Ψ = -1355,00
62.	Χ = -1116,00	Ψ = -1337,00
60.	Χ = -1132,00	Ψ = -1275,00
4'.	Χ = -1122,95	Ψ = -1271,73
5.	Χ = - 925,73	Ψ = -1615,44
5'.	Χ = -1711,62	Ψ = -1468,52

ΕΜΒΑΔΟΝ = 108,183 στρμ.

Οι παραπάνω αζιμουθιακές συντεταγμένες που περικλείουν την παραπάνω περιοχή Β (τμήμα Β1 και Β2) αναφέρονται στο Κέντρο Φύλλου Χάρτη «ΝΙΓΡΙΤΑ - ΣΤΑΥΡΟΣ», Κλ. 1:100.000, L=40°45', M=-0°15'.


Την απόφαση συνοδεύουν (2) αποσπάσματα χάρτη Γ.Υ.Σ., Κλ. 1:50.000, στα οποία σημειώνονται οι θέσεις των λατομικών περιοχών.


Η απόφαση αυτή να δημοσιευθεί στην Εφημερίδα της Κυβερνήσεως και να κοινοποιηθεί όπου πρέπει.

Θεσσαλονίκη, 8 Νοεμβρίου 1989

Η Νομάρχης

ΑΣΗΜΙΝΑ ΞΗΡΟΤΥΡΗ

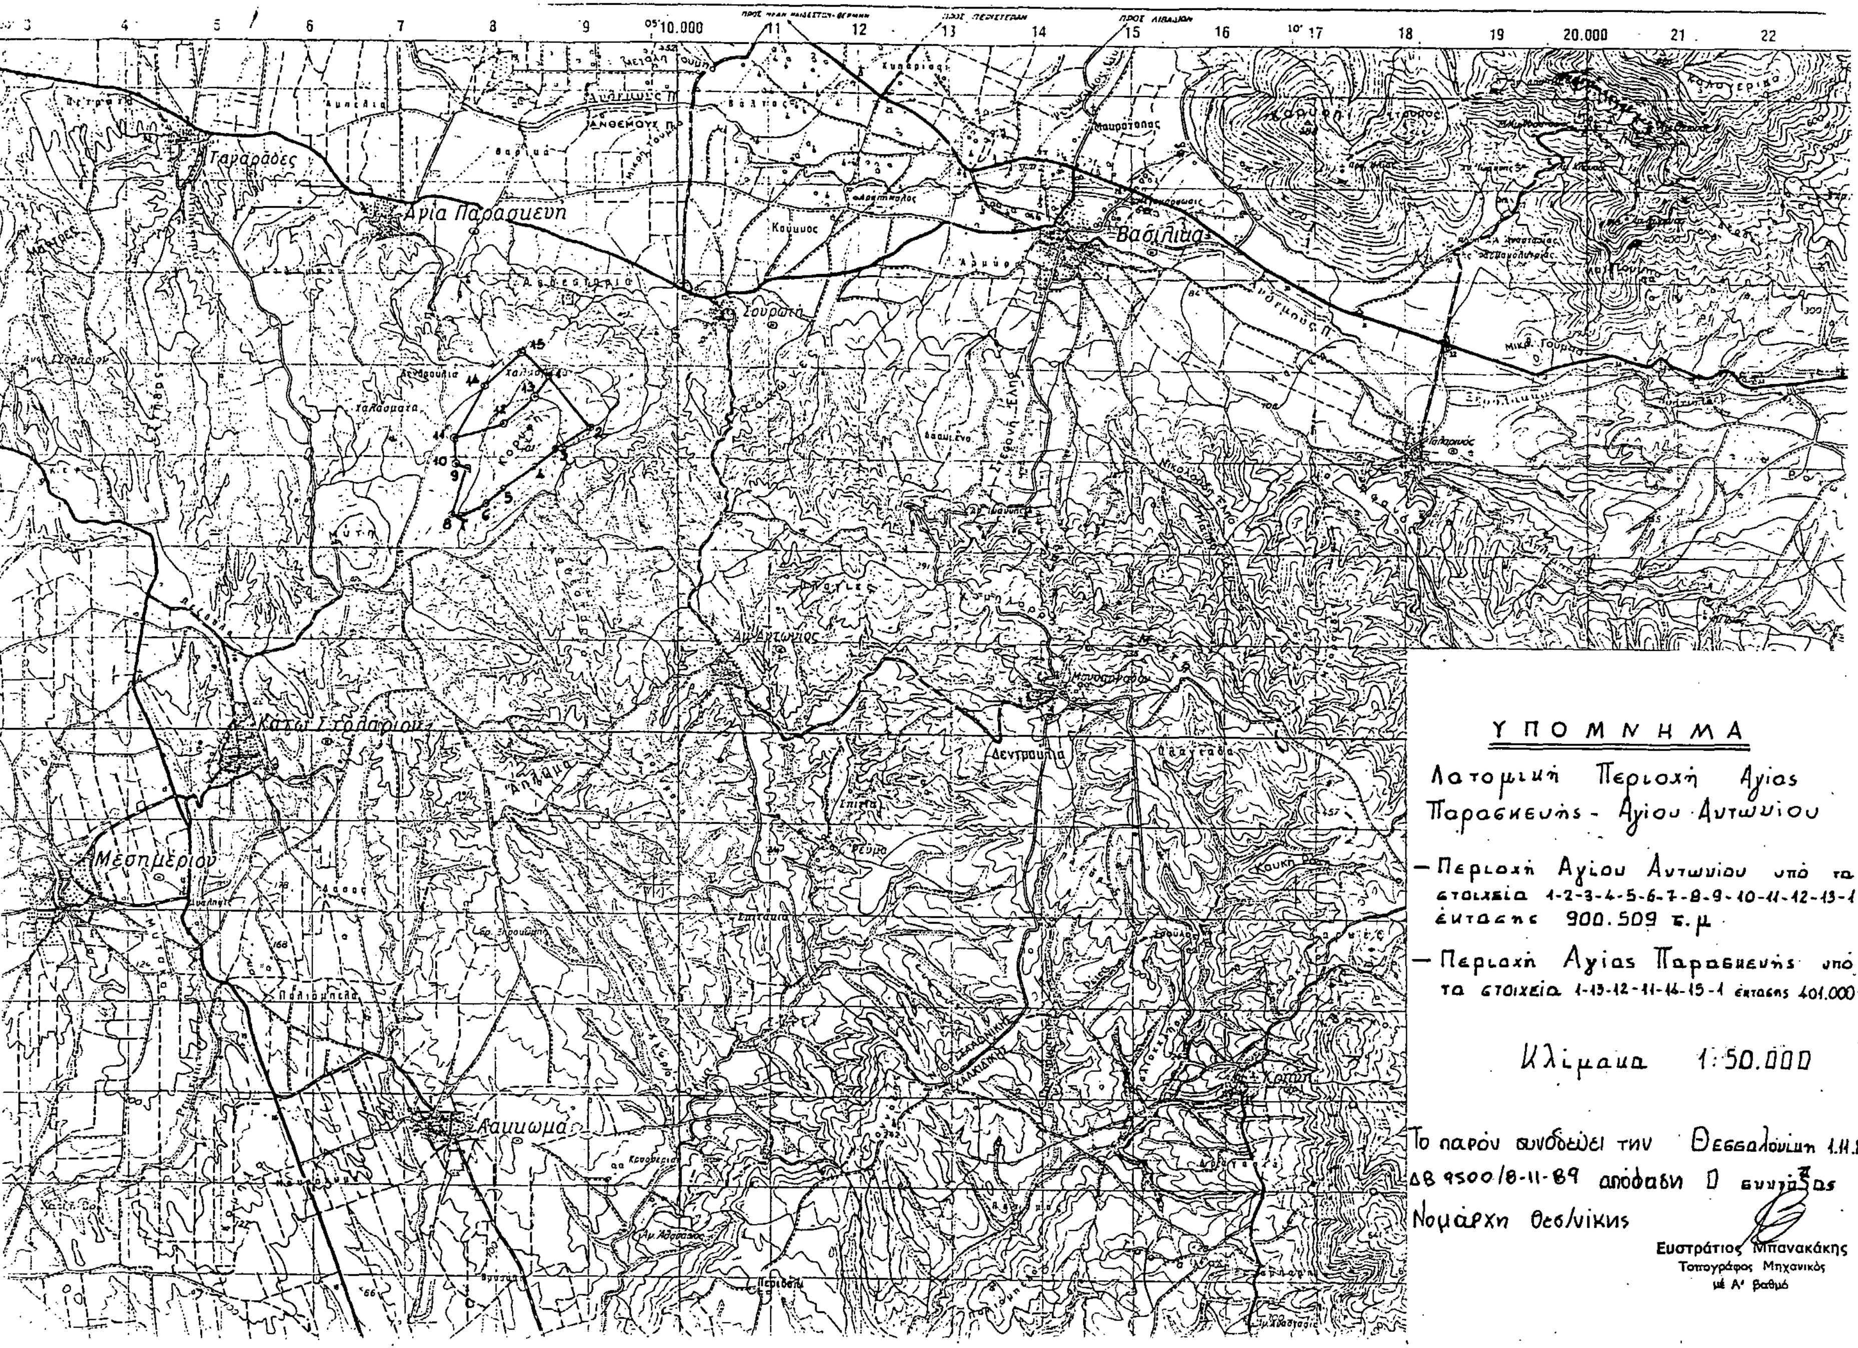
ΥΠΟΜΝΗΜΑ
Λατομική Περιοχή Αγίας Παρασκευής - Αγίου Αντωνίου
— Περιοχή Αγίου Αντωνίου υπό τα στοιχεία 1-2-3-4-5-6-7-8-9-10-11-12-13-1 έκτασης 900.509 τ.μ.
— Περιοχή Αγίας Παρασκευής υπό τα στοιχεία 1-13-12-11-14-15-1 έκτασης 401.000 τ.μ
Κλίμακα 1:50.000
Το παρόν συνοδεύει την ΔΒ 9500/8-11-89 απόφαση Νομάρχη Θεσ/νίκης
Θεσσαλονίκη 1.11.89
Ο συντάξας
Ευστράτιος Μπανακάκης
Τοπογράφος Μηχανικός
με Α' βαθμό
Ταγαράδες
Αγία Παρασκευή
Βασιλικά
Σουρωτή
Κάτω Σχολάριον
Μεσημέριον
Λακκώμα
Δεντρούδια
20.000
10.000

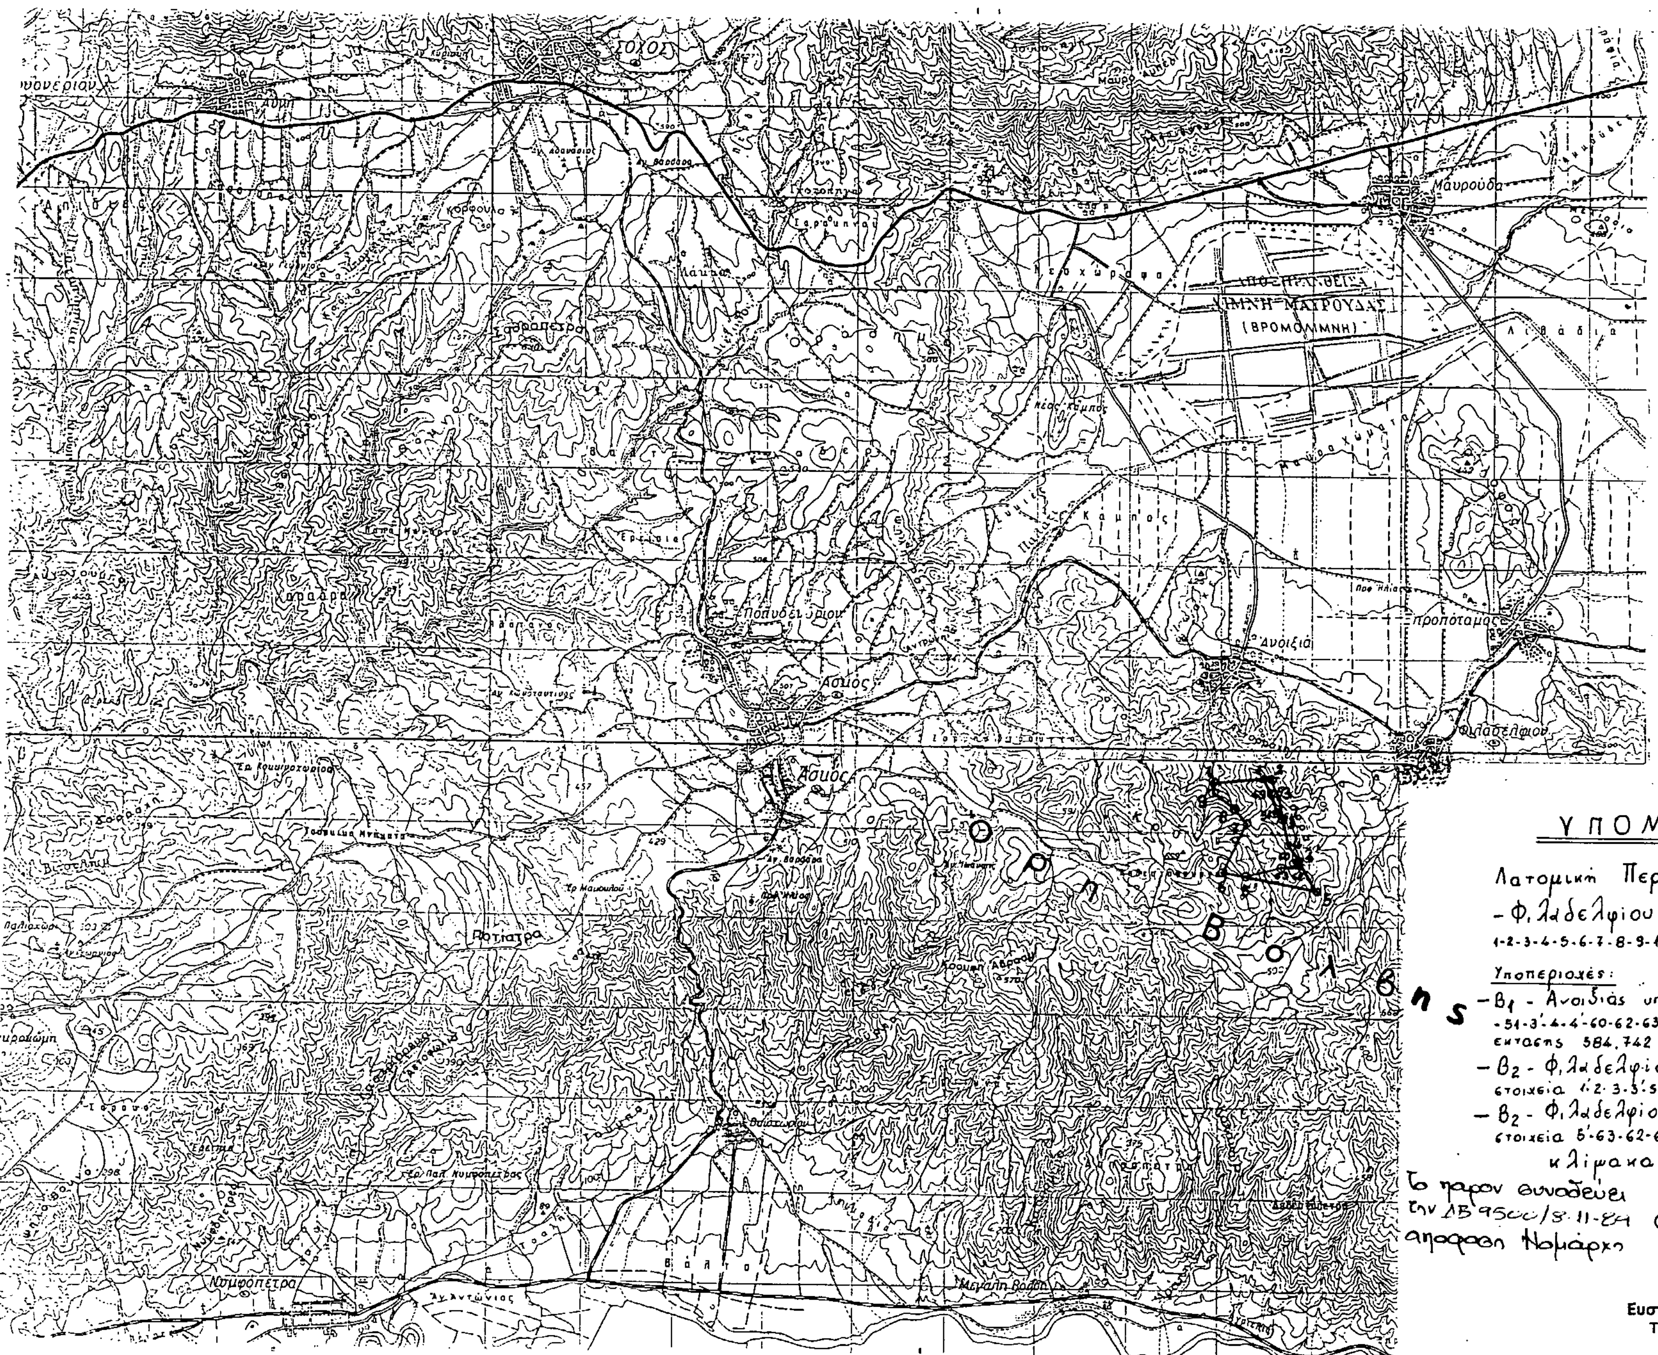

ΥΠΟΜΝΗΜΑ

Λατομική Περιοχή Ανοιξιάς - Φιλαδελφίου υπό τα στοιχεία 1-2-3-4-5-6-7-8-9-1 έκτασης 713.509 τ.μ.

Υποπεριοχές:

- Β1 - Ανοιξιάς υπό τα στοιχεία 1-1'-49-51-3'-4-4'-60-62-63-5'-6-7-8-9-1 έκτασης 584.742 τ.μ.
- Β2 - Φιλαδελφίου - τμήμα 1 υπό τα στοιχεία 1'-2-3-3'-51-49-1' έκτασης 20.584 τ.μ.
- Β2 - Φιλαδελφίου - τμήμα 2 υπό τα στοιχεία 5'-63-62-60-4'-5-5' έκτασης 108.183 τ.μ.

κλίμακα 1: 50.000

Το παρόν συνοδεύει την ΔΒ 9500/8-11-89 απόφαση Νομάρχη

Θεσσαλονίκη 1.11.89
Ο συντάξας

Ευστράτιος Μπανακάκης
Τοπογράφος Μηχανικός
με Α' βαθμό

Αριθ. Δ.Γ. 7711 (10)

Διενέργεια εκουσίου αναδασμού αγρ/τος Μηλέας Κοιν. Κερασέας Ν. Κοζάνης.

Ο ΝΟΜΑΡΧΗΣ ΚΟΖΑΝΗΣ

Έχοντας υπόψη:

1. Τις διατάξεις του Νόμου 674/77 «περί αναδασμού της γης κ.λπ.».

2. Σχετική εισήγηση της Δ/νσης Γεωργίας της Νομαρχίας μας, αποφασίζουμε να γίνει εκούσιος αναδασμός στην περιοχή του αγροκτήματος Μηλέας της Κοινότητας Κερασέας Ν. Κοζάνης.

Κοζάνη, 14 Νοεμβρίου 1989

Ο Νομάρχης

Δ. ΚΡΗΤΟΣ

Αριθ. Ε.7654 (11)

Απόρριψη αίτησης για άδεια μεταλλευτικών ερευνών.

Ο ΝΟΜΑΡΧΗΣ ΚΟΖΑΝΗΣ

Με την 7654/13.11.89 απόφασή μας που εκδόθηκε σύμφωνα με τις διατάξεις του Ν.Δ. 210/1973 «περί Μεταλλευτικού Κώδικος», όπως τροποποιήθηκε με το Ν. 274/1976, απορρίφθηκε η από 27 Μαρτίου 1989 αίτηση της «ΜΕΤΑΛΛΕΥΤΙΚΗ ΚΟΖΑΝΗΣ Α.Ε.», εδρεύουσας στην Κοζάνη (Βλάστης 13), που επιδόθηκε νόμιμα και καταχωρήθηκε στο ειδικό βιβλίο της Νομαρχίας με αύξ. αριθμό Β.Ν. 1494, για χορήγηση άδειας μεταλλευτικών ερευνών στην περιφέρεια της Κοινότητας Αιανής, ως αυτοδικαίως άκυρης για το λόγο ότι ολόκληρος ο χώρος αυτής πέφτει μέσα σε προγενέστερους μεταλλευτικούς τίτλους και συγκεκριμένα μέσα στους χώρους των αριθ. 65 Ο.Π., 68 Ο.Π. και ΒΝ 1478 και 1479 δηλώσεων.

Η απόφαση αυτή να δημοσιευθεί στην Εφημερίδα της Κυβερνήσεως.

Κοζάνη, 13 Νοεμβρίου 1989

Ο Νομάρχης

ΔΗΜΗΤΡΙΟΣ ΚΡΗΤΟΣ

Αριθ. 9446 (12)

Αναστολή της 2482/88 απόφασης του Νομάρχη Κορινθίας.

Ο ΝΟΜΑΡΧΗΣ ΚΟΡΙΝΘΙΑΣ

Έχοντας υπόψη:

1. Το Ν. 3200/55 περί διοικητικής αποκεντρώσεως όπως τροποποιήθηκε και συμπληρώθηκε αργότερα.

2. Την Ε1β/221/65 υγειον. έκθεση περί διαθέσεως λυμάτων και αποβλήτων όπως συμπληρώθηκε αργότερα.

3. Την απόφασή μας 2482/6.4.88 με την οποία καθορίστηκαν ο αποδέκτης και λοιποί όροι διαθέσεως των αποβλήτων των ελαιοτριβείων.

4. Την από 18.10.189 αναφορά του Συλλόγου Ελαιοτριβέων Ν. Κορινθίας.

5. Τις απόψεις των συναρμοδίων υπηρεσιών (Βιομηχανίας, Πολεοδομίας, Γεωργίας, Υγιεινής), αποφασίζουμε:

Αναστέλλουμε μέχρι 30.9.90 την ισχύ της 2482/6.4.88 ομοίας, σχετικά με την διάθεση αποβλήτων των ελαιοτριβείων, προκειμένου να δοθεί η δυνατότητα τους ελαιοτριβείς να προσαρμόσουν τις εγκαταστάσεις επεξεργασίας των αποβλήτων στις απαιτήσεις της ανωτέρω απόφασης.

Τα ελαιοτριβεία θα λειτουργήσουν με την τρέχουσα ελαιοκομική περίοδο με τις υπάρχουσες άδειες αποβλήτων.

Η αναστολή αυτή δίνεται για τελευταία φορά και κατόπιν συμφώνου γνώμης του Συλλόγου των ελαιοτριβέων.

Η απόφαση αυτή να δημοσιευθεί στην Εφημερίδα της Κυβερνήσεως.

Κόρινθος, 27 Οκτωβρίου 1989

Ο Νομάρχης

ΗΛ. ΑΝΔΡΑΚΑΚΟΣ

Αριθ. 11794 (13)

Κύρωση αναμόρφωσης Ο.Δ. Συν/σμού Αφάλου έτους 1973.

Ο ΝΟΜΑΡΧΗΣ ΠΕΛΛΑΣ

Έχοντας υπόψη:

1. Τις διατάξεις του άρθρου 191 του Αγρ. Κώδικα, όπως τροποποιήθηκε και συμπληρώθηκε με το άρθρο 25 του Ν.Δ. 3958/59.

2. Τις διατάξεις του Ν. 3200/55 «περί διοικητικής αποκεντρώσεως».

3. Τις διατάξεις του άρθρου 2 του Β.Δ. 733/69 «περί μεταβιβάσεως αρμοδιοτήτων του Υπουργού Γεωργίας στους οικείους Νομάρχες».

4. Το άρθρο 16 του ΑΝ 431/68 περί κυρώσεως αναμορφωθεισών διανομών.

5. Τους κτηματολογικούς Πίνακες και τα διαγράμματα κ.λπ. στοιχεία της Ο.Δ. Συν/σμού Αφάλου έτους 1973.

6. Την από 8.11.89 απόφαση της Επιτροπής Οριστικών Διανομών, αποφασίζουμε:

Κυρώνουμε την μερική αναμόρφωση της Ο.Δ. του Συν/σμού Αφάλου έτους 1973 που επήλθε με την από 8.11.89 απόφαση της Ε.Ο.Δ. σύμφωνα με τις διατάξεις του Αγροτικού Κώδικα, όπως αυτό φαίνεται στα διαγράμματα, τα κτηματολογικά στοιχεία της Ο.Δ. του Συν/σμού Αφάλου και την παραπάνω αναφερομένη από 8.11.89 απόφαση Ε.Ο.Δ.

Η απόφαση αυτή να δημοσιευθεί στην Εφημερίδα της Κυβερνήσεως.

Έδεσσα, 13 Νοεμβρίου 1989

Ο Νομάρχης

Μ. ΤΣΙΑΣΤΟΥΔΗΣ

Αριθ. 20303 (14)

Μεταφορά της έδρας του Συνδέσμου Ύδρευσης Βουχολιών.

Ο ΝΟΜΑΡΧΗΣ ΧΑΝΙΩΝ

Έχοντας υπόψη:

1. Την 18629/15.5.65 απόφασή μας, που δημοσιεύθηκε στο ΦΕΚ 384/Β'/26.6.85, περί ιδρύσεως Συνδέσμου Κοινοτήτων Βουχολιών - Ζυμβραγού, με σκοπό την εκτέλεση κοινού έργου ύδρευσης.

2. Τις 30/1966, 34/1966, 47/1966 και 49/1966 νομότυπες αποφάσεις των Κ.Σ. Γλώσσας, Ανώσκελης και Καρών Κισάμου αντίστοιχα, περί υπαγωγής των Κοινοτήτων στο Σύνδεσμο Κοινοτήτων Βουχολιών - Ζυμπραγού.

3. Τις 70/1966 και 6/1967 αποφάσεις των Κ.Σ. Βουχολιών και Ζυμπραγού, αντίστοιχα, με τις οποίες εγκρίνεται η συμμετοχή των Κοινοτήτων Ανώσκελης, Γλώσσας και Καρών Κισάμου στο Σύνδεσμο Κοινοτήτων Βουχολιών - Ζυμπραγού και η μεταφορά της έδρας του Συνδέσμου στην Κοινότητα Βουχολιών.

4. Τις 13/1989, 30/1989, 16/1989, 12/1989, 20/1989 νομότυπες αποφάσεις των Κοινοτικών Συμβουλίων Ζυμπραγού, Βουχολιών, Καρών Κισάμου, Ανώσκελης, Γλώσσας, αντίστοιχα, σχετικές με την μεταφορά της έδρας του Συνδέσμου στην Κοινότητα Γλώσσας.

5. Τις ανάγκες του Συνδέσμου Κοινοτήτων περιοχής Βουχολιών.

6. Αφού είδαμε και τις διατάξεις του άρθρου 177 του Π.Δ. 76/85 περί Δ.Κ.Κ. και το άρθρο 12 του Ν. 1832/89, αποφασίζουμε:

Τροποποιούμε την 18629/15.5.1965 απόφασή μας, όπως τροποποιήθηκε μεταγενέστερα με τις 7526/1967, 13450/1969 και 23895/1983 όμοιες αποφάσεις μας, κατά το μέρος που αφορά την έδρα του Συνδέσμου και καθορίζουμε σαν έδρα του Συνδέσμου Κοινοτήτων Βουχολιών – Ζυμπραγού την Κοινότητα Γλώσσας.

Κατά τα λοιπά ισχύει η 18629/1965 απόφασή μας, όπως έχει τροποποιηθεί.

Η απόφαση αυτή να δημοσιευθεί στην Εφημερίδα της Κυβερνήσεως.

Χανιά, 14 Σεπτεμβρίου 1989

Ο Νομάρχης

ΜΑΝΩΛΗΣ ΦΡΑΔΕΛΛΟΣ

ΔΙΟΡΘΩΣΕΙΣ ΣΦΑΛΜΑΤΩΝ

(15)

Στην 15260/10.3.1989 απόφαση του Υπουργού Εσωτερικών, που δημοσιεύθηκε περιληπτικά στο ΦΕΚ 210/Β'/17.3.89, διορθώνεται ως προς το επώνυμο της διαλαμβανομένης σ' αυτό, ΚΙΟΡΟΓΛΟΥ Ελένης του Χρήστου, από το εσφαλμένο «ΚΙΟΡΟΓΛΟΥ Ελένη του Χρήστου» στο σωστό «ΚΙΟΡΟΓΛΟΥ - ΣΤΟΓΙΑΝΝΙΔΟΥ Ελένη του Χρήστου».

(Από το Υπουργείο Εσωτερικών)

(16)

Διορθώνεται η 22934/25.5.1989 απόφαση του Υπουργού Εσωτερικών (ΦΕΚ 401/Β'/26.5.1989), με την οποία πολιτογραφήθηκε η ομογενής αλλοδαπή ΣΤΡΑΖΙΤΣΙΣ Στυλιανή συζ. Νικολάου ως προς το επίθετο αυτής από το εσφαλμένο «ΣΤΡΑΖΙΤΣΙ» στο ορθό «ΣΤΡΑΖΙΤΣΙΣ».

(Από το Υπουργείο Εσωτερικών)

(17)

Στην 1114515/4165/001/27.10.89 κοινή απόφαση των Υπουργών Προεδρίας της Κυβέρνησης και Οικονομικών (ΦΕΚ 840/Β'/3.11.89) «περί αντιστοίχισης της Υπηρεσιακής Μονάδας του Βαρβακείου Ιδρύματος με εκείνες του Ν. 1586/86 και καθορισμού κλάδων, των οποίων οι υπάλληλοι κρίνονται για κάλυψη θέσεων προϊσταμένων», γίνεται η παρακάτω διόρθωση σφάλματος στην παρ. 1 των υπόψη διατάξεων της κοινής υπουργικής απόφασης:

Από το λανθασμένο «1. Τις διατάξεις του Ν.Δ. 2562/1956 περί συστάσεως του Βαρβακείου ιδρύματος» στο σωστό «1. Τις διατάξεις του Ν.Δ. 2562/1953 περί συστάσεως του Βαρβακείου Ιδρύματος».

(Από το Υπουργείο Οικονομικών)

(18)

Στην Ε/9846/29.9.1989 απόφαση του Νομάρχη Ξάνθης, που αφορά την ψήφιση του Οργανισμού Εσωτερικής Υπηρεσίας του Συνδέσμου Ν.Α. πεδινής περιοχής Νομού Ξάνθης (ΦΕΚ 772/Β'/9.10.1989, σελίδα 7557), επιφέρεται η εξής διόρθωση: στο άρθρο 2, τελευταίο εδάφιο, τίθεται αντί του εσφαλμένου «Κλιμάκιο 25» το σωστό «Κλιμάκιο 23».

(Από τη Νομαρχία Ξάνθης)